

**Agenzia delle Entrate
CATASTO FABBRICATI
Ufficio Provinciale di
Ancona**

Dichiarazione protocollo n. AN0082773 del 17/11/2021

Comune di Chiaravalle

Corso Matteotti

civ. 110

Identificativi Catastali:

Sezione:

Foglio: 13

Particella: 329

Subalterno: 6

Compilata da:

Tramannoni Fabio

Iscritto all'albo:

Geometri

Prov. Ancona


N. 1628

Planimetria

Scheda n. 1

Scala 1:200

PIANO TERRA

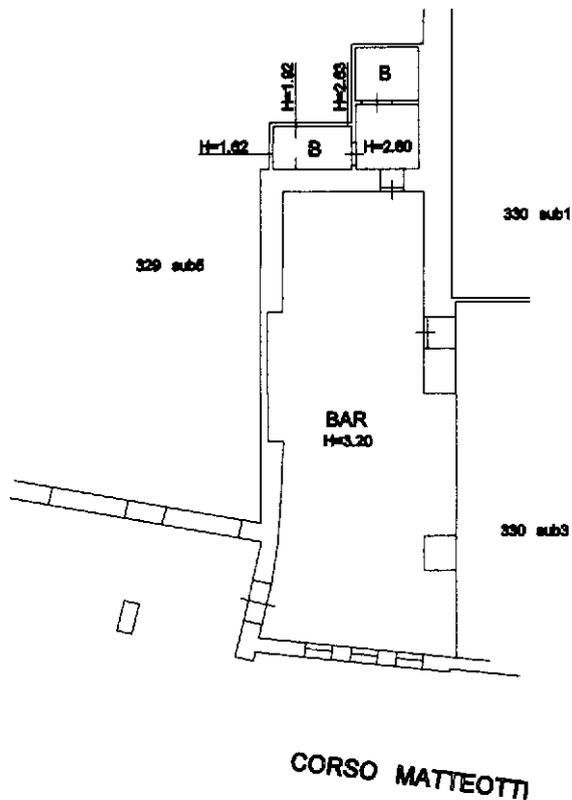

Catasto dei Fabbricati - Situazione al 19/05/2025 - Comune di CHIARAVALLE(C615) - < Foglio 13 - Particella 329 - Subalterno 6 >
CORSO GIACOMO MATTEOTTI n. 110 Piano T

Ultima planimetria in atti

**Agenzia delle Entrate
CATASTO FABBRICATI
Ufficio Provinciale di
Ancona**

Dichiarazione protocollo n. AN0082820 del 17/11/2021

Comune di Chiaravalle

Piazza Risorgimento

civ. 110

Identificativi Catastali:

Sezione:

Foglio: 13

Particella: 330

Subalterno: 3

Compilata da:

Tramannoni Fabio

Iscritto all'albo:

Geometri

Prov. Ancona


N. 1628

Planimetria

Scheda n. 1

Scala 1:200

PIANO TERRA

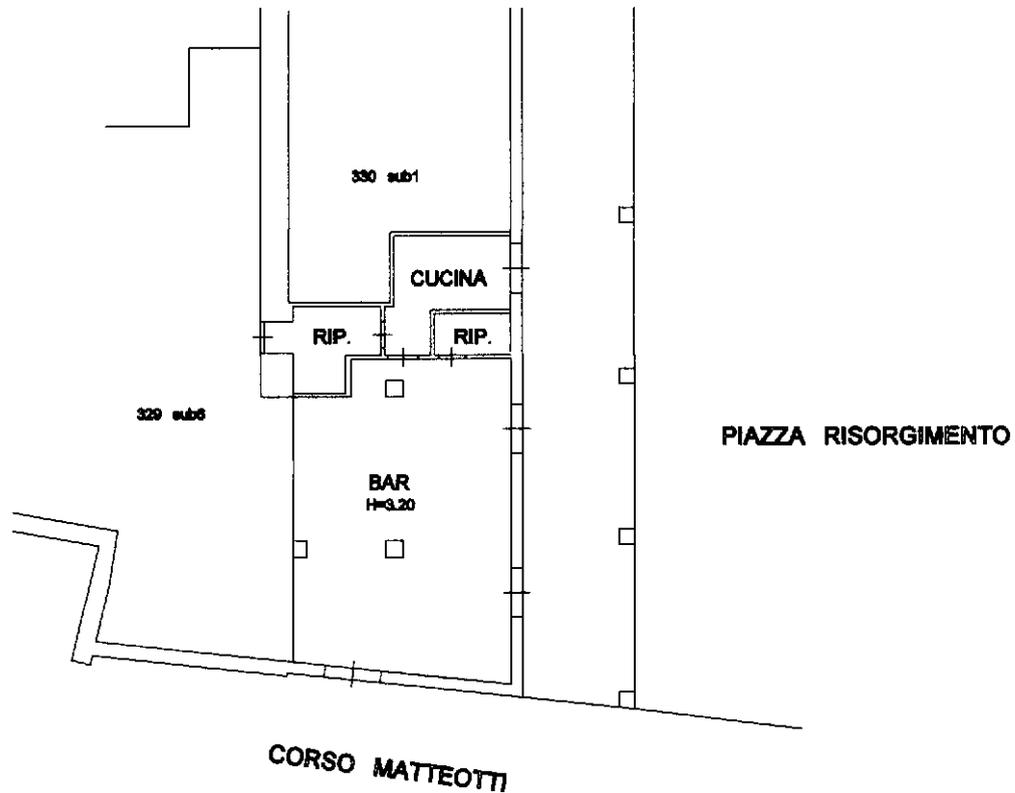

Catasto dei Fabbricati - Situazione al 14/11/2022 - Comune di CHIARAVALLE(C615) - < Foglio 13 - Particella 330 - Subalterno 3 >
PIAZZA RISORGIMENTO n. 110 Piano T

Ultima planimetria in atti